


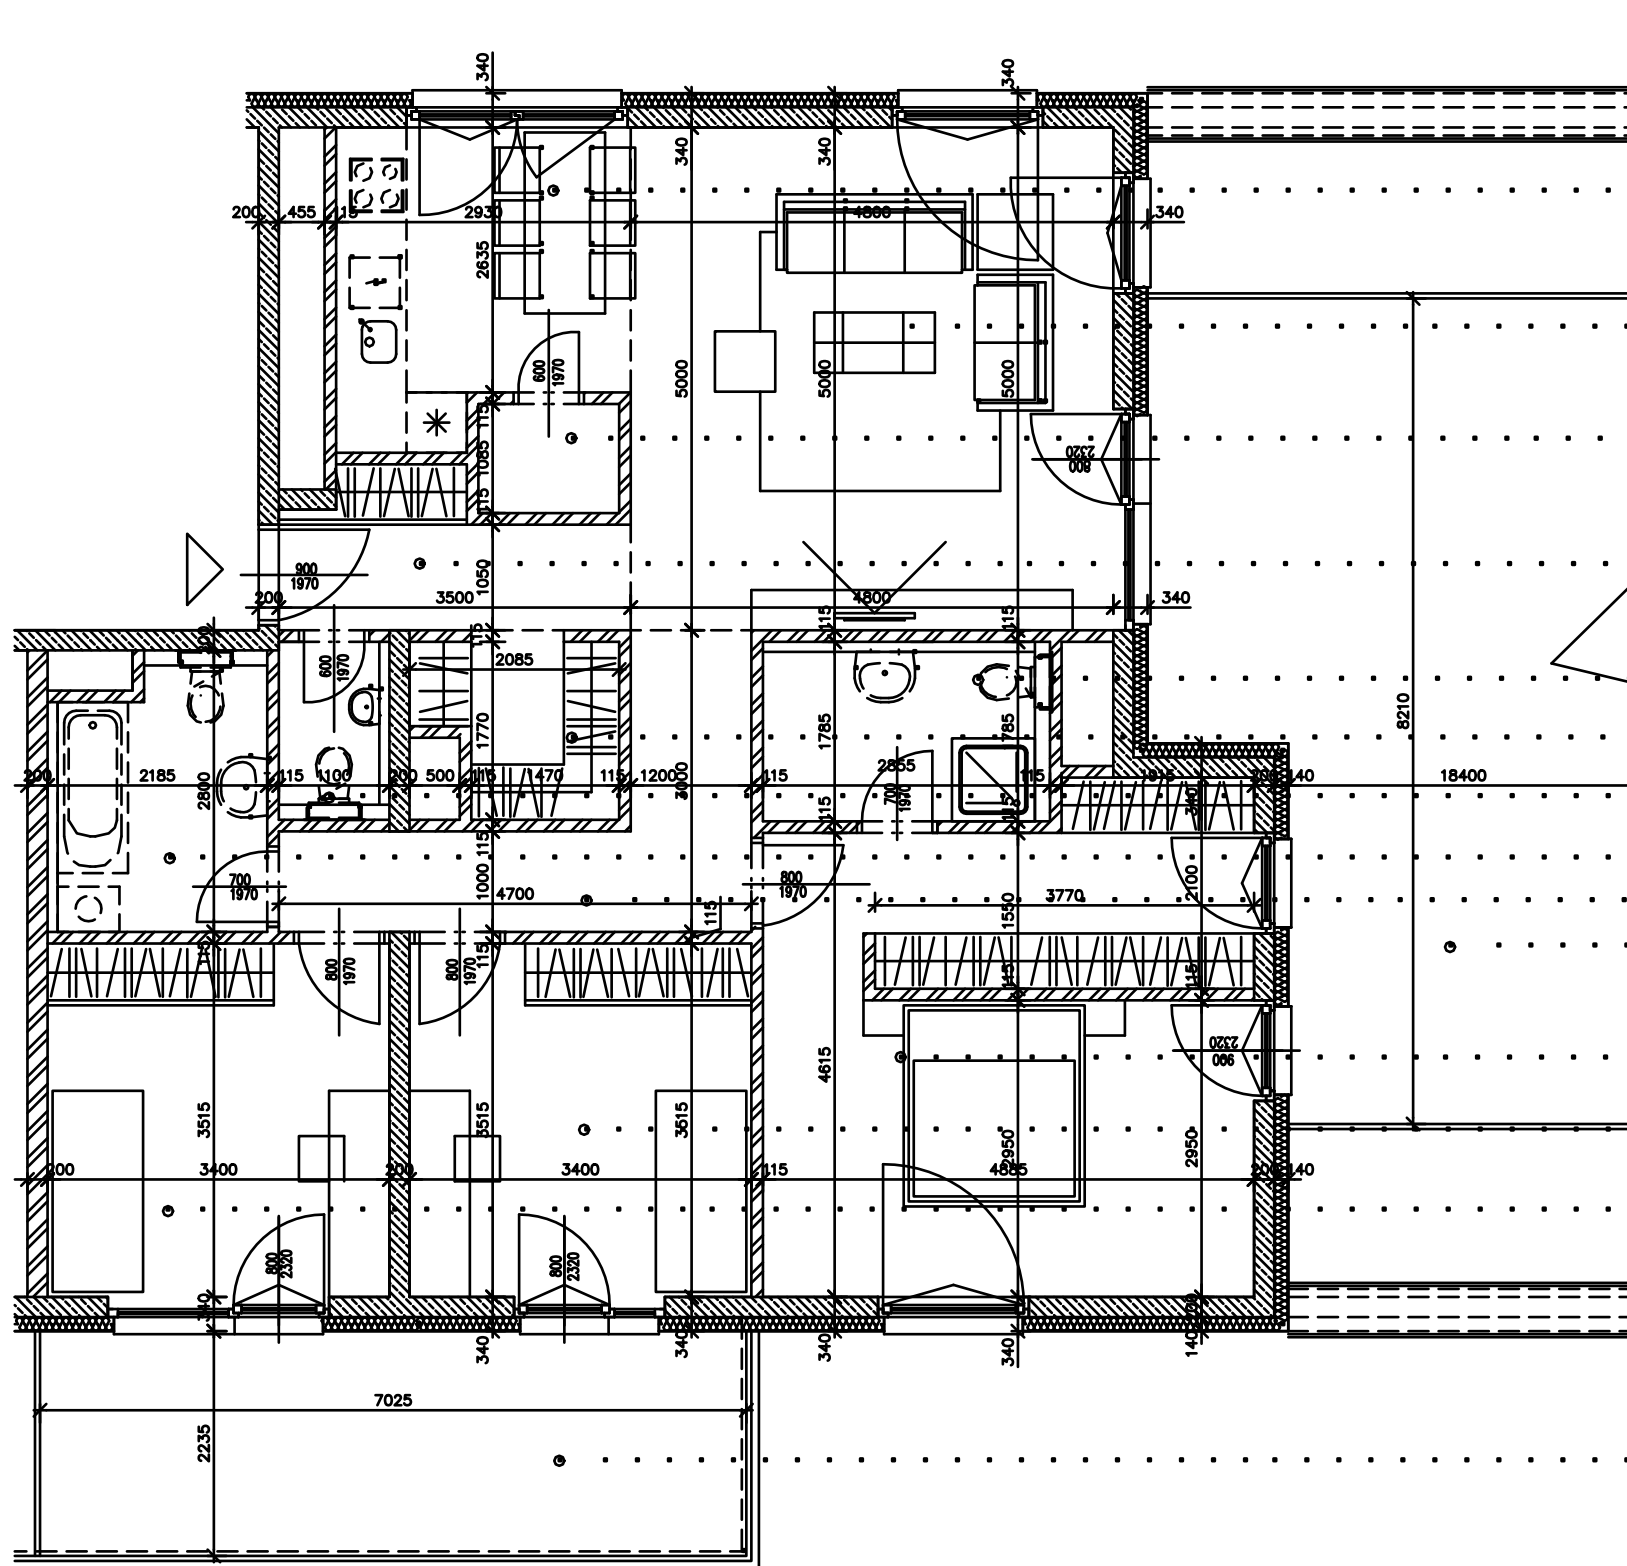

počet bytov 2 ks
plocha bytu 108,30 m²
plocha balkón/terasa 170,90 m²
plocha spolu 279,2 m²



kuchyňa 8,70 m²

obývacia izba 24,40 m²

komora 1,50 m²

predsieň 4,40 m²

kúpeľňa 5,00 m²

šatník 3,50 m²

WC 1,60 m²

kúpeľňa 5,20 m²

chodba 7,10 m²

terasa 153,60 m²

izba 23,00 m²

izba 11,90 m²

izba 12,00 m²

balkón 17,30 m²

4-izbový byt_m 1:75

BYTOVÝ DOM RADNIČNÉ NÁMESTIE, RAČA, BRATISLAVA

cube design