


# OP C1 - 01

Plocha obchodného priestoru


72,69 m<sup>2</sup>

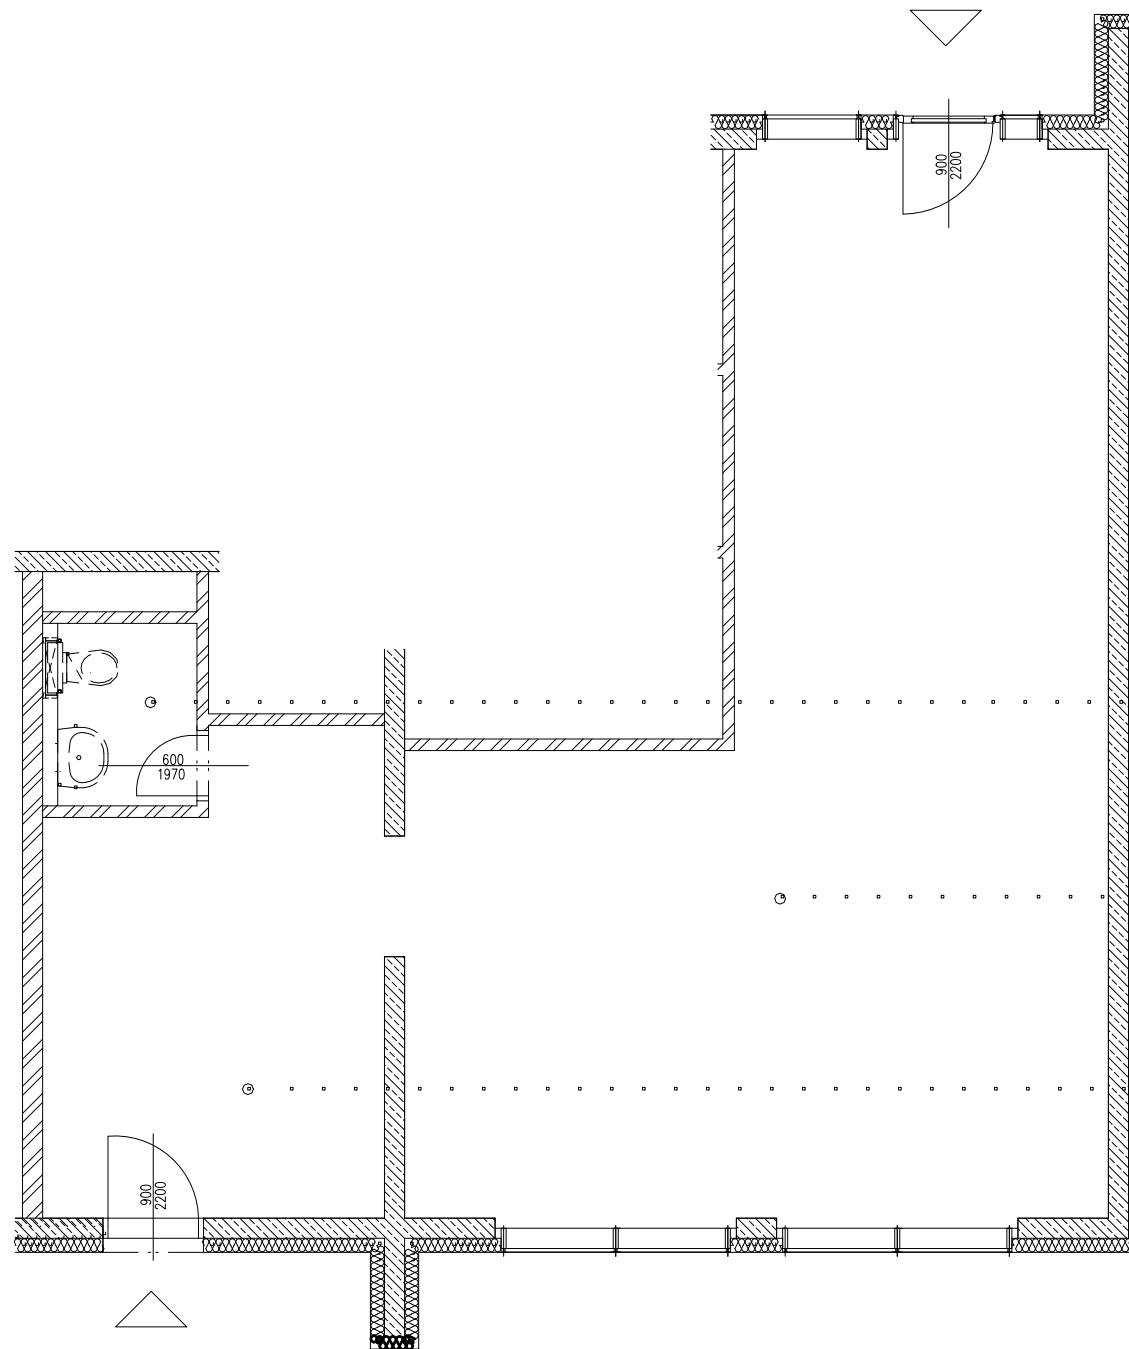

**WC** 2,51 m<sup>2</sup>

**Obchodný priestor** 55,03 m<sup>2</sup>

**Sklad** 15,15 m<sup>2</sup>

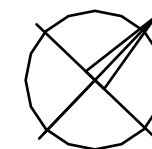

Obchodný priestor OP C1 - 01 Mierka 1:75

BYTOVÝ DOM RADNIČNÉ NÁMESTIE, RAČA, BRATISLAVA