


# OP C2 - 02

Plocha obchodného priestoru


81,47 m<sup>2</sup>

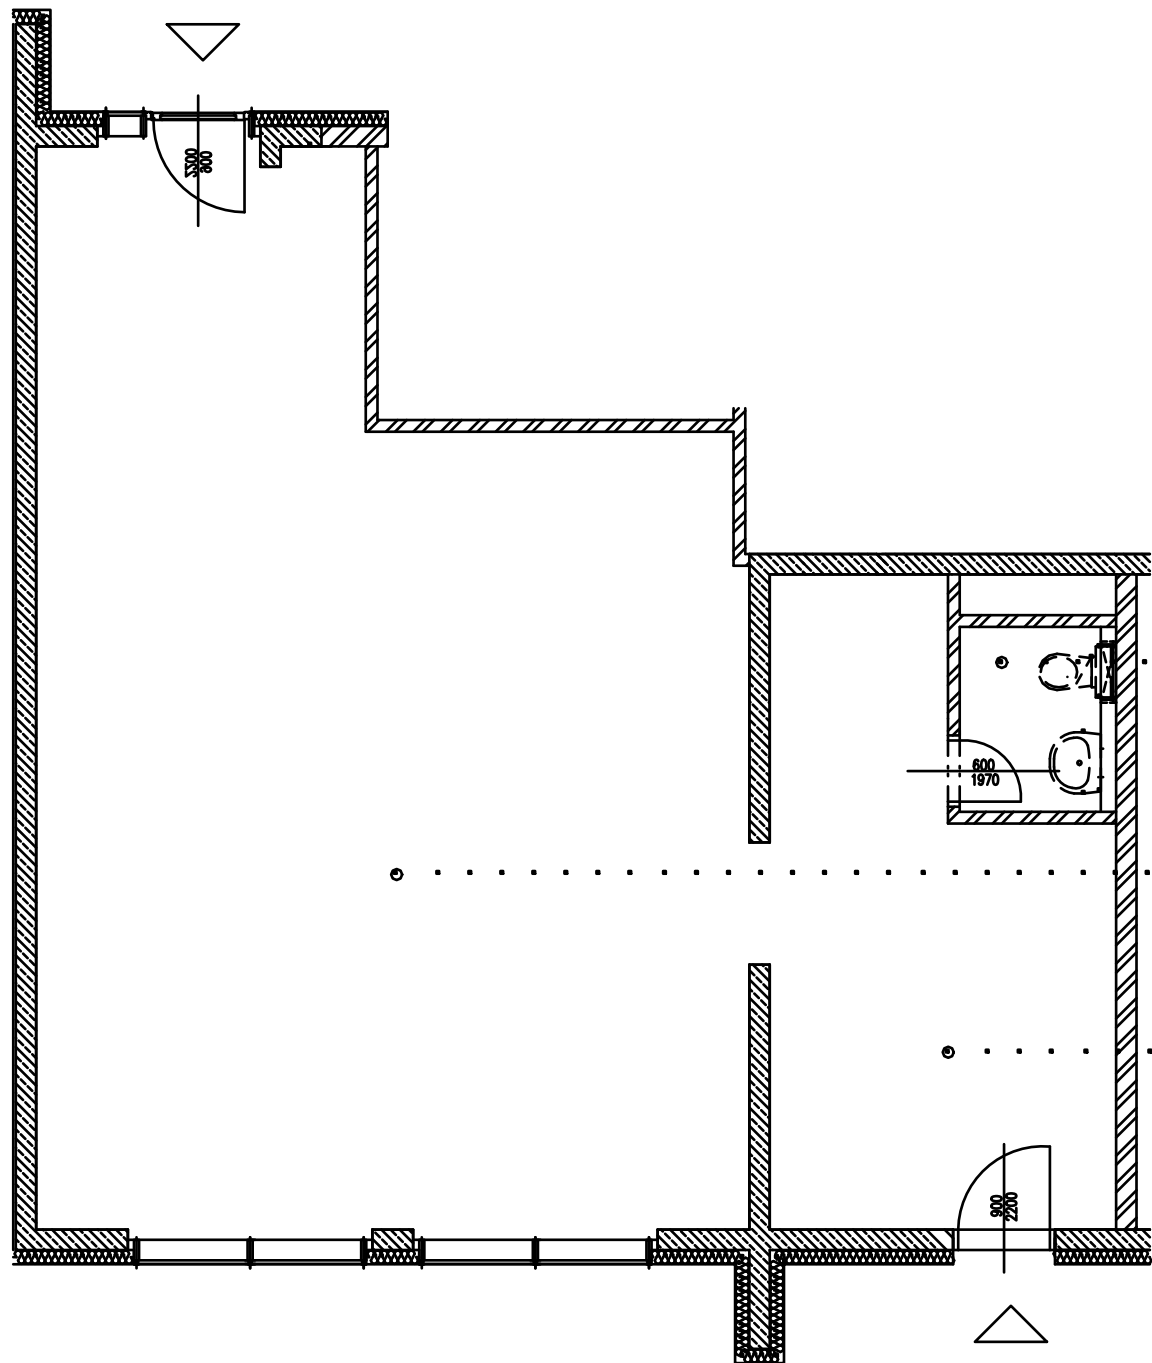

**WC** 2,78 m<sup>2</sup>

**Obchodný priestor** 61,62 m<sup>2</sup>

**Sklad** 17,07 m<sup>2</sup>

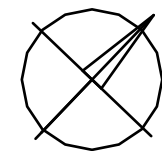

Obchodný priestor OP C2 - 02 Mierka 1:75

BYTOVÝ DOM RADNIČNÉ NÁMESTIE, RAČA, BRATISLAVA