


OP C4 - 01

Plocha obchodného priestoru

95,05 m²

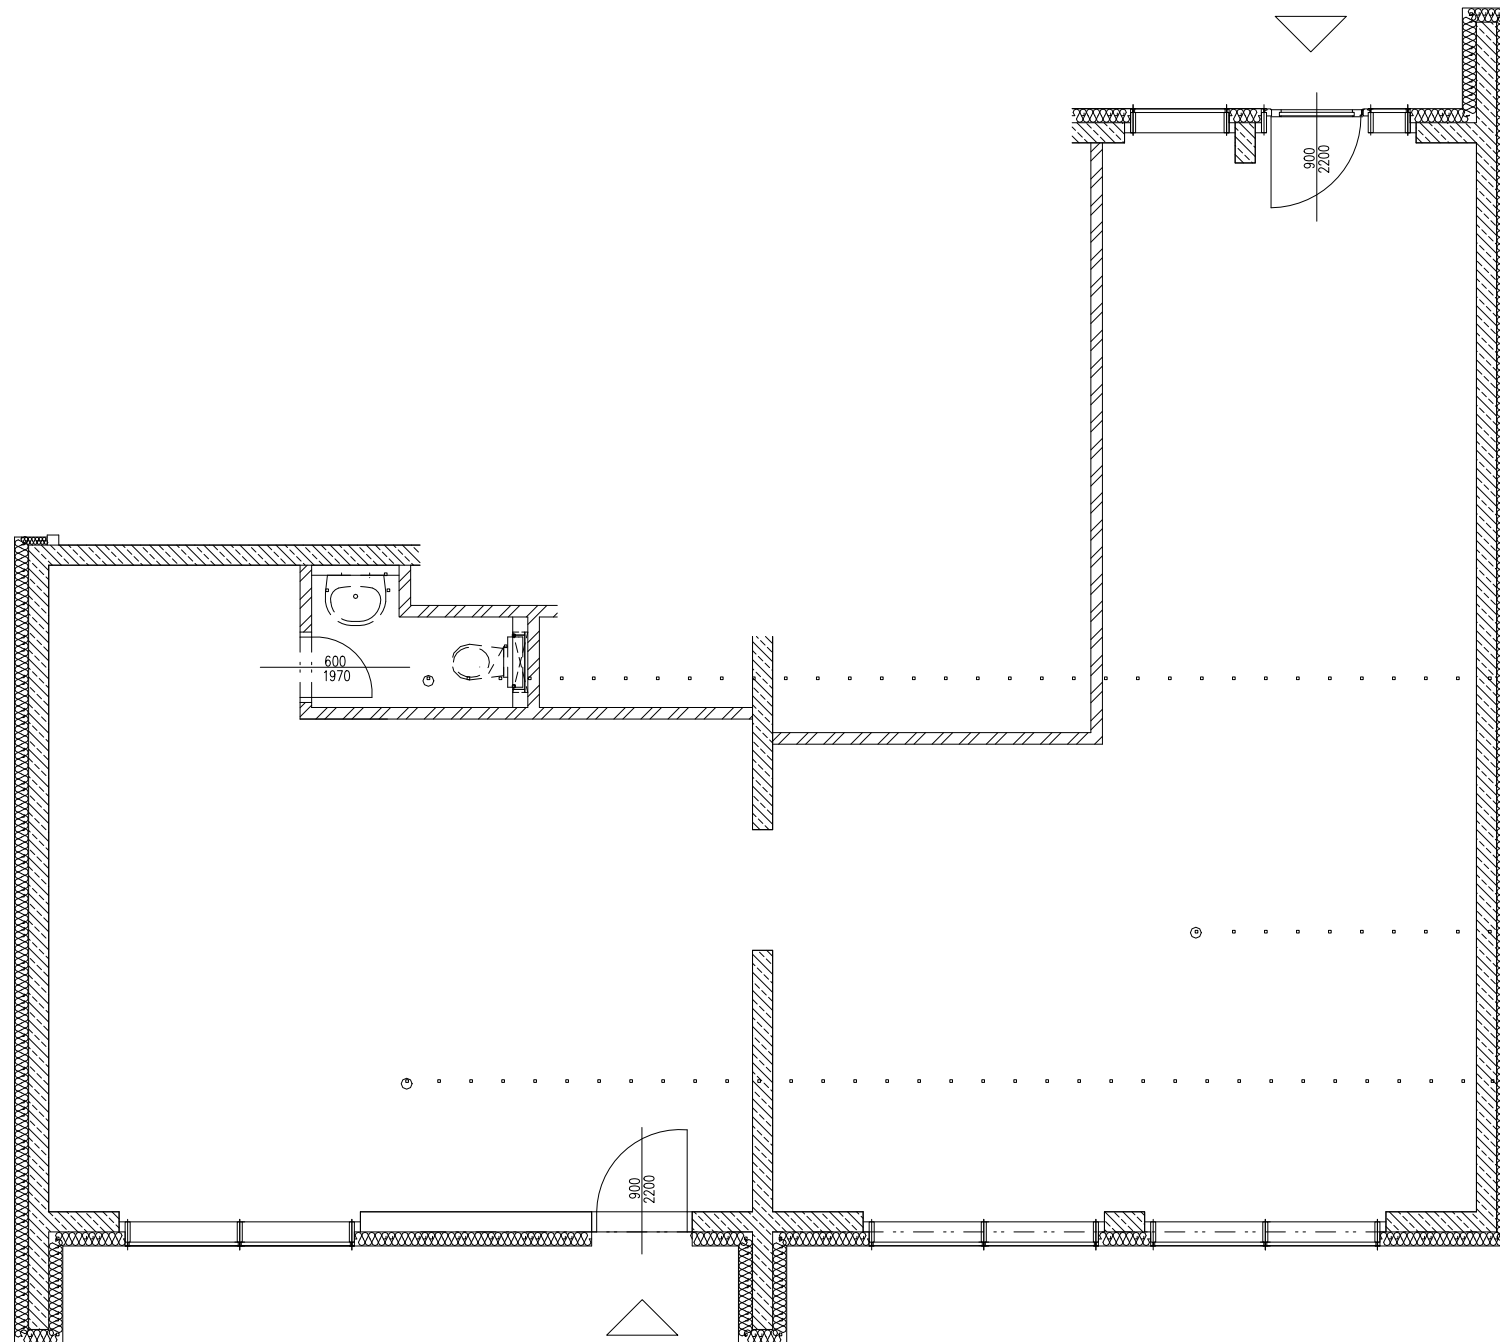

WC


2,16 m²

Obchodný priestor

54,76 m²

Sklad

38,13 m²

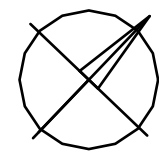

Obchodný priestor OP C4 - 01 Mierka 1:75

BYTOVÝ DOM RADNIČNÉ NÁMESTIE, RAČA, BRATISLAVA