


OP D02


Plocha obchodného priestoru 75,80 m²
Terasa 33 m²

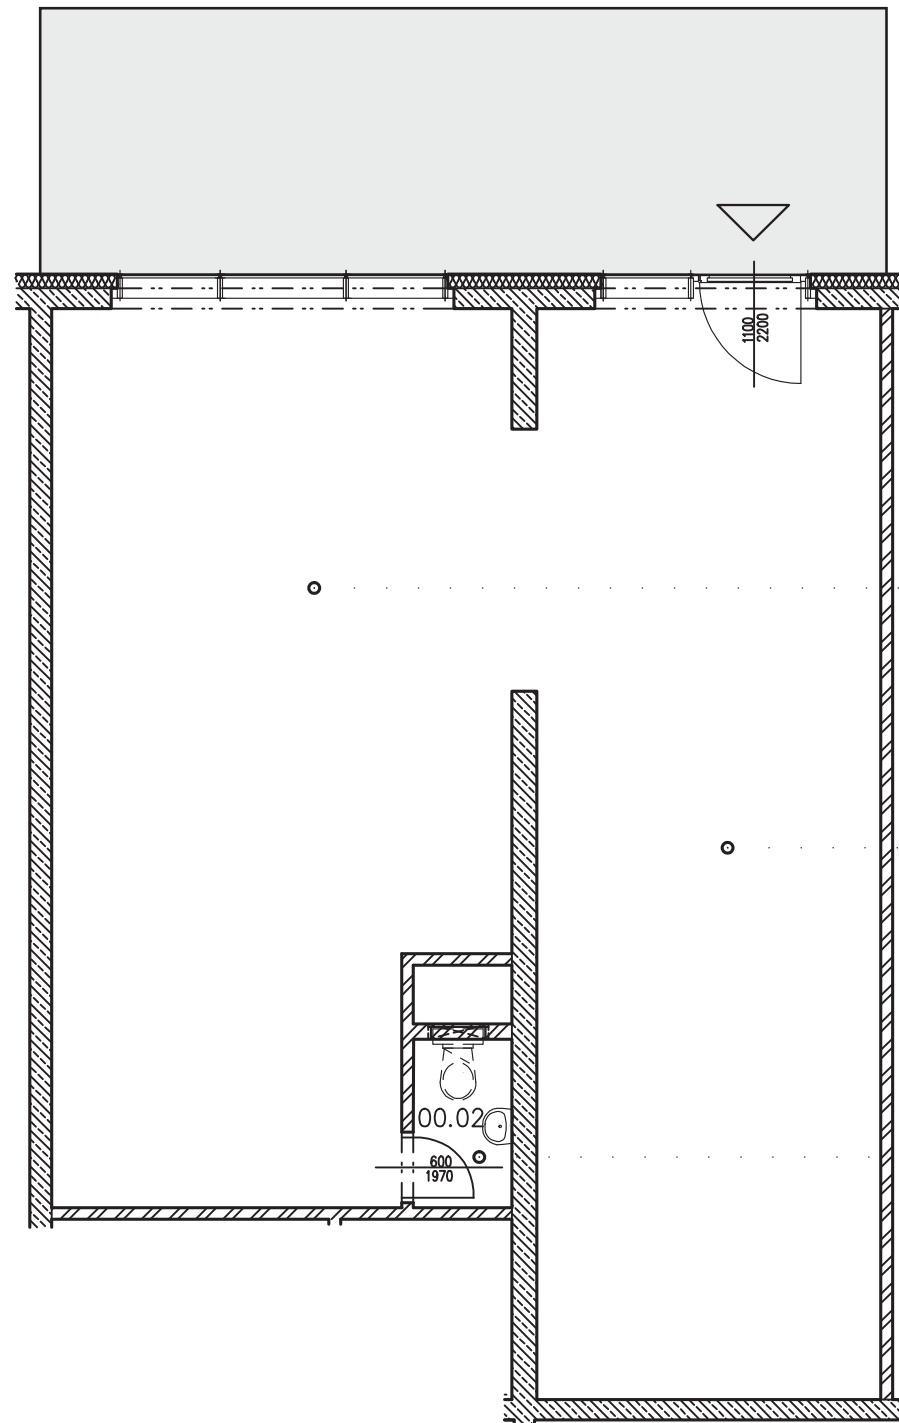

Sklad 37,10 m²

Obchodný priestor 37,00 m²

WC 1,70 m²

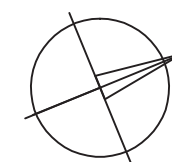

Obchodný priestor OP D02 Mierka 1:75

BYTOVÝ DOM RADNIČNÉ NÁMESTIE, RAČA, BRATISLAVA