


OP D03

Plocha obchodného priestoru 85,70 m²
Terasa 33 m²

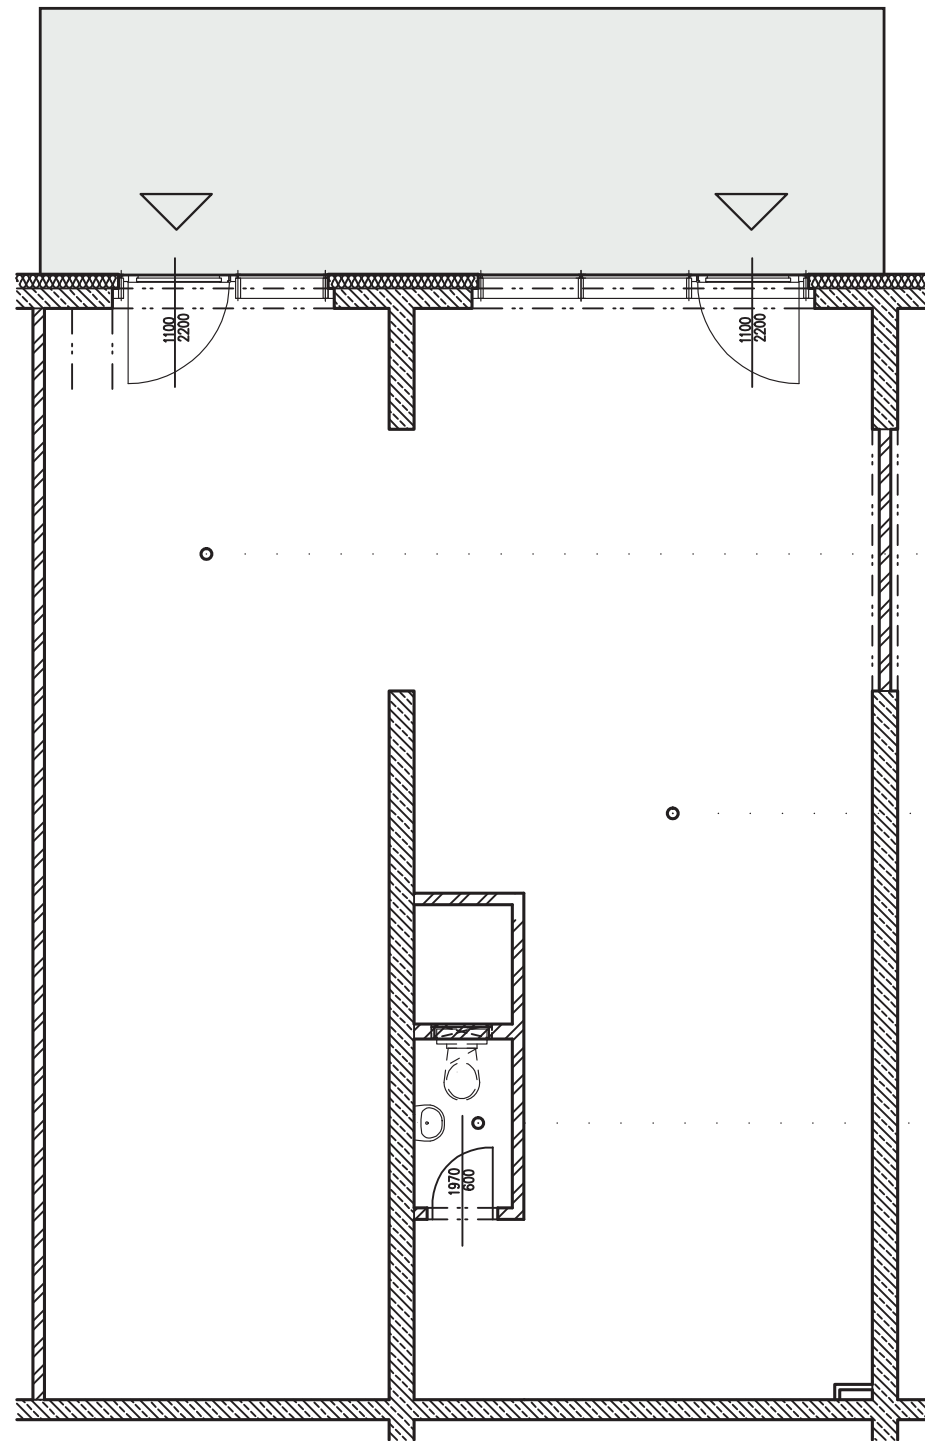

Sklad 38,10 m²

Obchodný priestor 45,90 m²

WC 1,70 m²

Obchodný priestor OP D03 Mierka 1:75

BYTOVÝ DOM RADNIČNÉ NÁMESTIE, RAČA, BRATISLAVA