


# OP D05


Plocha obchodného priestoru 70,80 m<sup>2</sup>

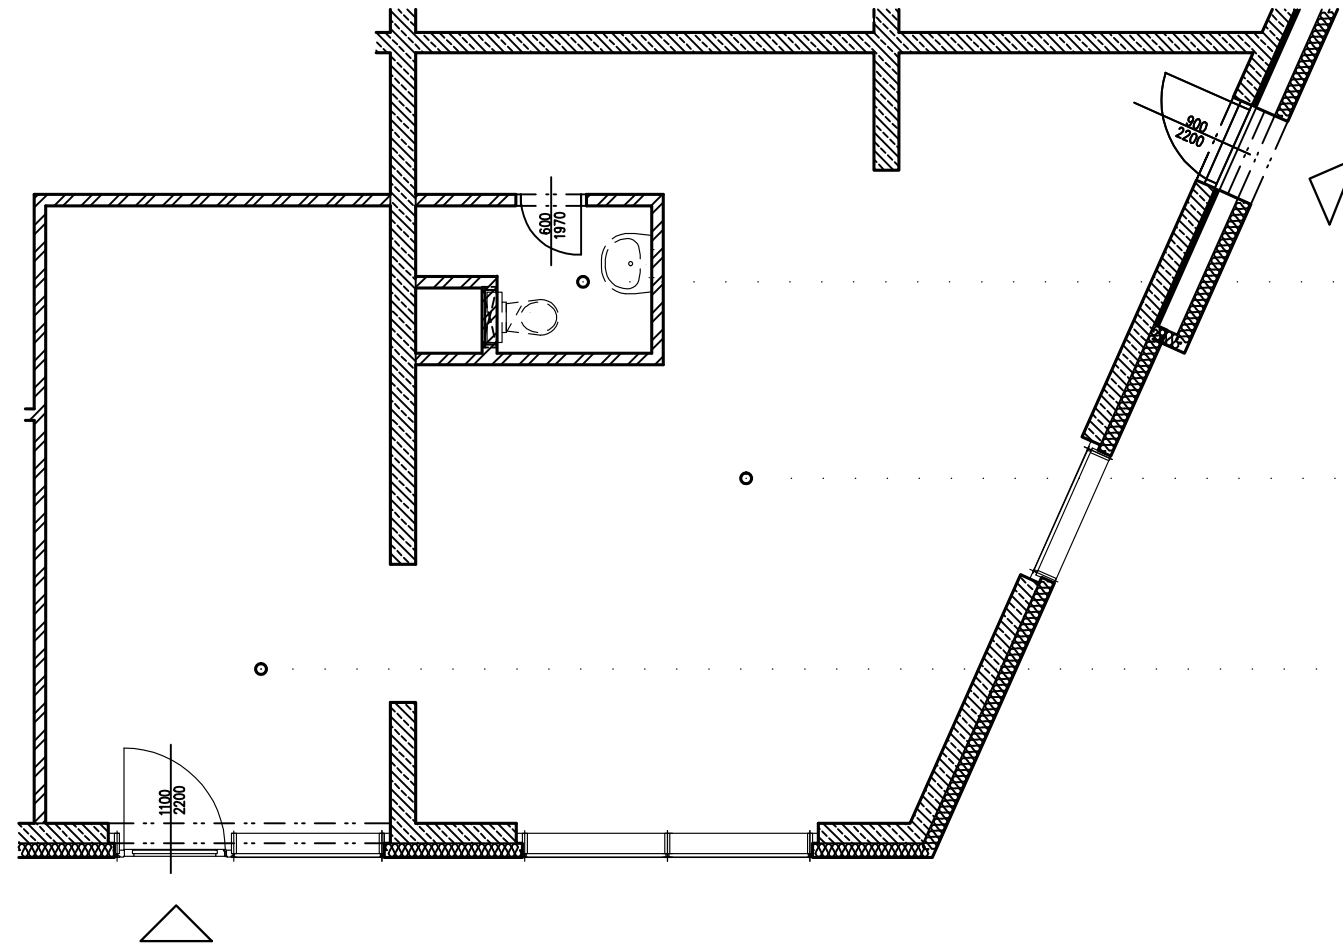

**WC** 2,80 m<sup>2</sup>

**Obchodný priestor** 46,60 m<sup>2</sup>

**Sklad** 21,40 m<sup>2</sup>

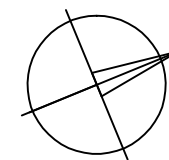

Obchodný priestor OP D05 Mierka 1:75

BYTOVÝ DOM RADNIČNÉ NÁMESTIE, RAČA, BRATISLAVA